
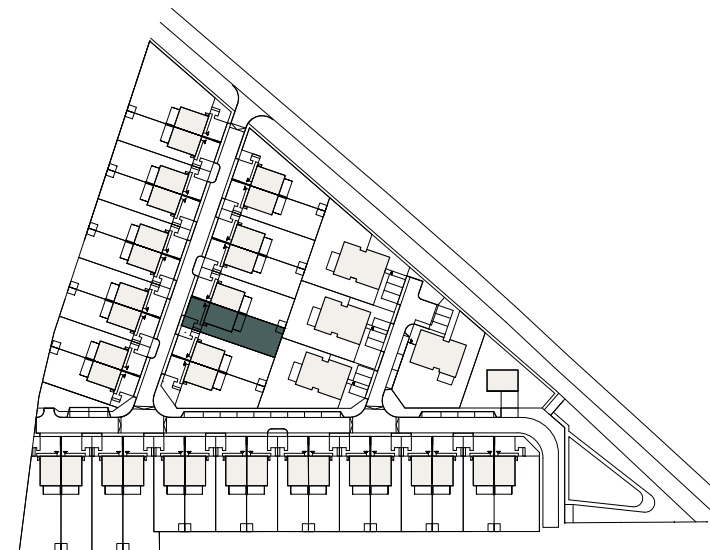


RODINNÝ DŮM A6

Riverside
~ Nymburk

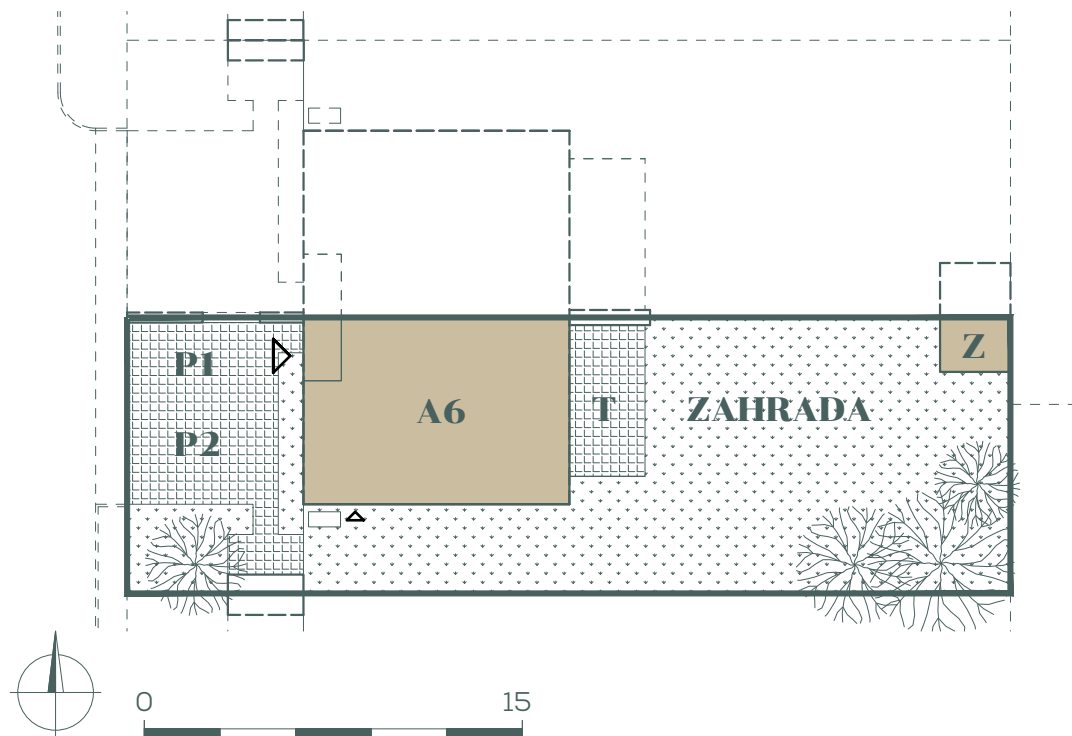

2 Nadzemní podlaží

4+kk / 5+kk


Podlahová plocha 125,5 m²

Plocha pozemku	386,0 m ²
Zastavěná plocha	79,0 m ²
Podlahová plocha	125,5 m ²
P1, P2 - Venkovní parkovací stání	2
Zahrada	205,4 m ²
T - Terasa	16,1 m ²
Z - Zahradní domek	6,1 m ²


Poznámka: Podlahová plocha jednotky je vypočtena dle vyhlášky č. 366/2013 Sb., v platném znění. Plochy jednotlivých místností jsou pouze orientační a mají pouze informativní charakter. Vyobrazené vybavení nábytkem a zařízením není součástí dodávky. Developer si vyhrazuje právo na drobné úpravy. Případná změna dispozice nebo materiálů podléhá splnění obecně závazných stavebních a právních předpisů. Přesný rozsah dodávky a ploch je specifikován ve smlouvě. Tyto materiály nejsou závazné, mohou se kdykoliv změnit a nepředstavují v žádném případě nabídku ani návrh na uzavření jakékoliv smlouvy ve smyslu zákona č. 89/2012 Sb., občanský zákoník, v platném znění, ani negarantují jakékoliv vlastnosti dané nemovitosti.

5+kk varianta

1.NP

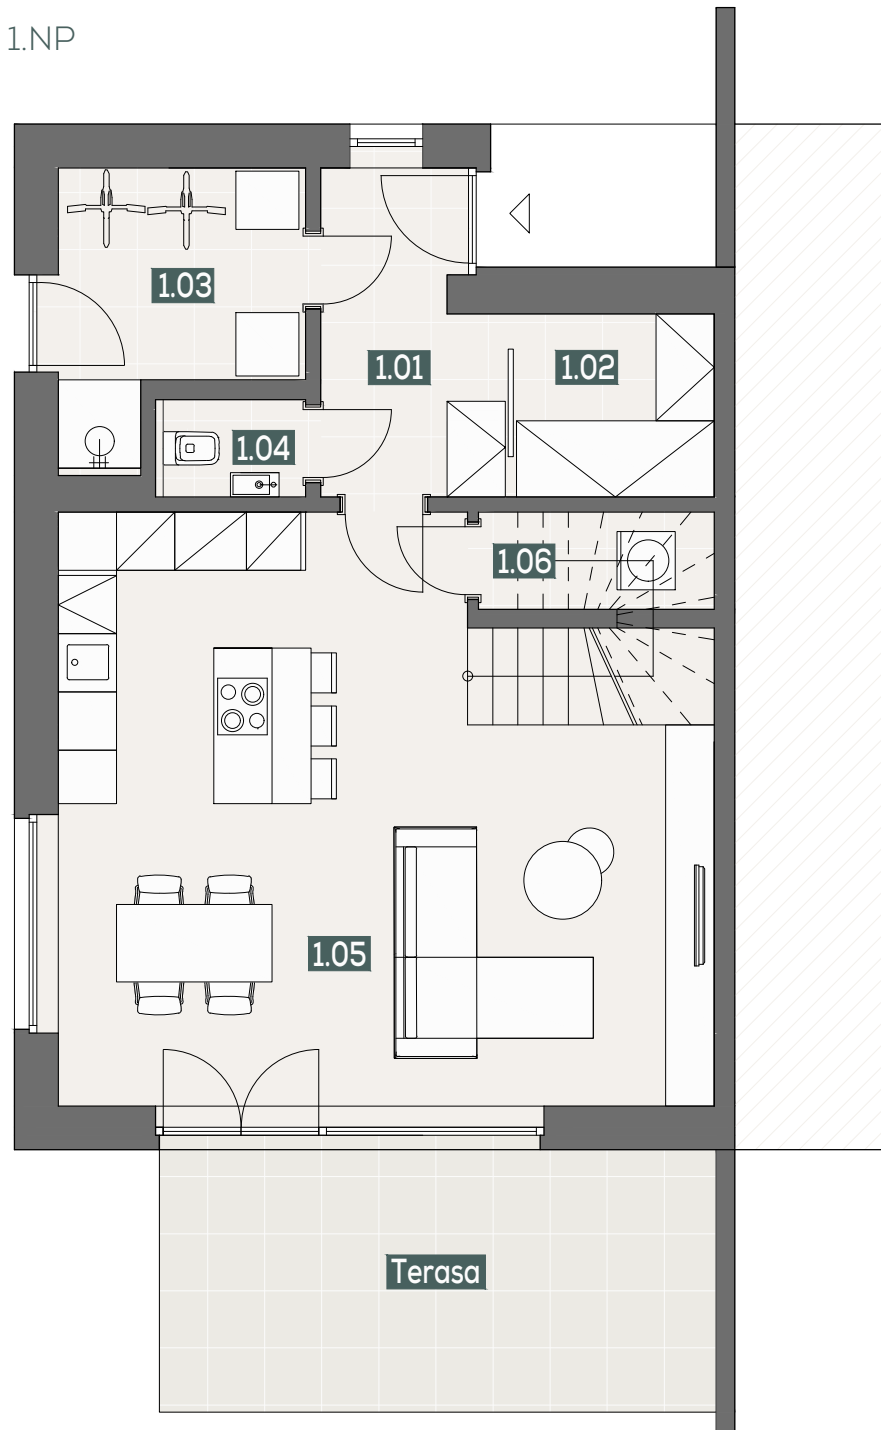

2.NP

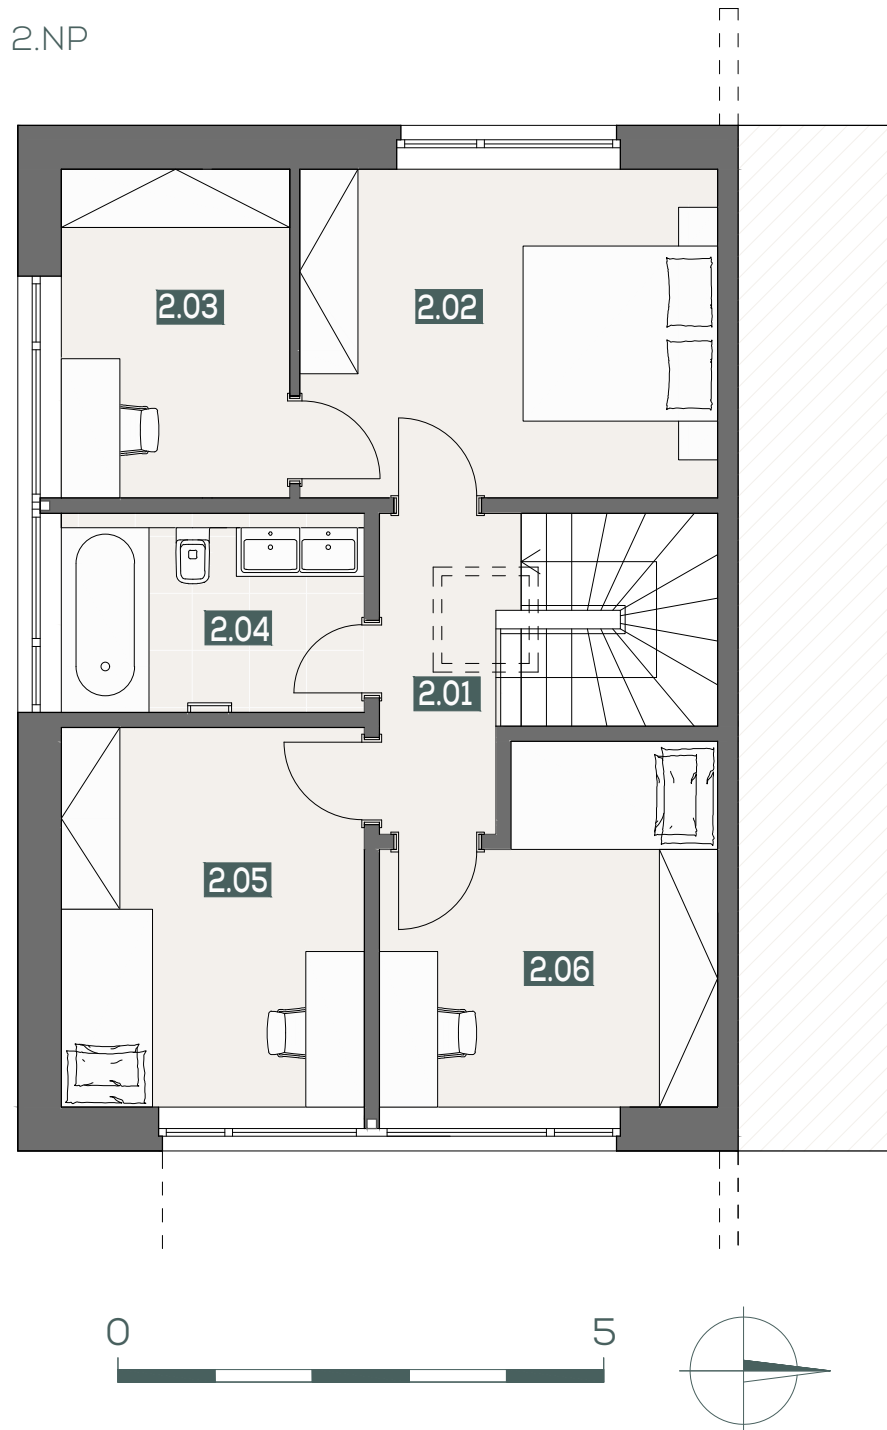

Riverside ~ Nymburk



Legenda místností - 1.NP


1.01	Vstupní chodba	6,1 m ²
1.02	Šatna	4,0 m ²
1.03	Technická místnost a sklad	6,7 m ²
1.04	Toaleta	1,6 m ²
1.05	Obývací pokoj s kuchyňským koutem a schodištěm	41,8 m ²
1.06	Komora	2,5 m ²
Užitná plocha - 1.NP		62,7 m ²
Podlahová plocha - 1.NP		65,1 m ²
Terasa		16,1 m ²

Legenda místností - 2.NP


2.01	Chodba	4,7 m ²
2.02	Ložnice	14,6 m ²
2.03	Pracovna / pokoj	8,0 m ²
2.04	Koupelna	6,4 m ²
2.05	Pokoj	12,2 m ²
2.06	Pokoj	11,6 m ²
Užitná plocha - 2.NP		57,5 m ²
Podlahová plocha - 2.NP		60,4 m ²

4+kk varianta

1.NP

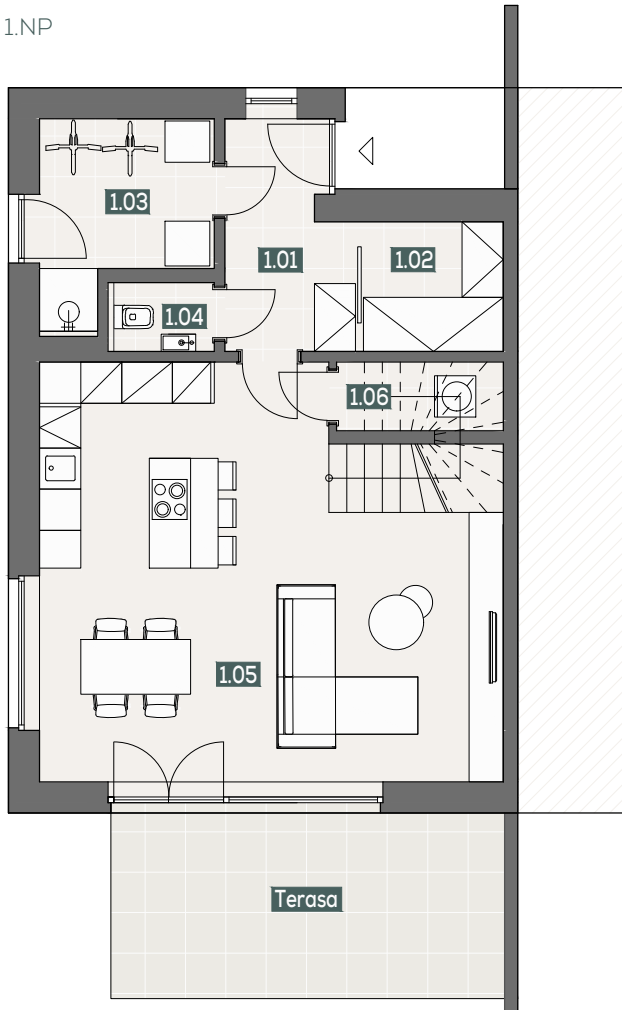


2.NP

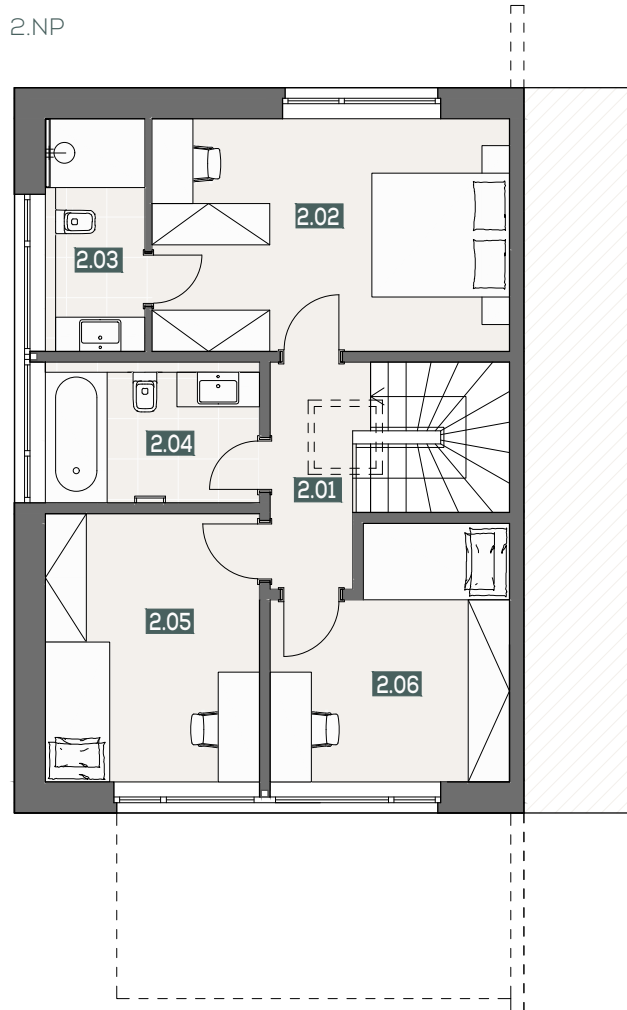

Riverside ~ Nymburk


Modularita

2.02 Ložnice se šatnou

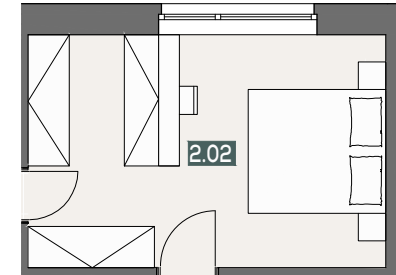

Modularita

2.05 Pokoj pro hosty

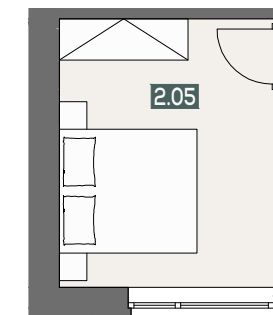

Legenda místností - 1.NP

1.01	Vstupní chodba	6,1 m ²
1.02	Šatna	4,0 m ²
1.03	Technická místnost a sklad	6,7 m ²
1.04	Toaleta	1,6 m ²
1.05	Obývací pokoj s kuchyňským koutem a schodištěm	41,8 m ²
1.06	Komora	2,5 m ²
Užitná plocha - 1.NP		62,7 m ²
Podlahová plocha - 1.NP		65,1 m ²
Terasa		16,1 m ²

Legenda místností - 2.NP

2.01	Chodba	4,7 m ²
2.02	Ložnice se šatnou / pracovním koutem	17,6 m ²
2.03	Koupelna u ložnice	5,0 m ²
2.04	Koupelna	6,4 m ²
2.05	Pokoj	12,2 m ²
2.06	Pokoj	11,6 m ²
Užitná plocha - 2.NP		57,5 m ²
Podlahová plocha - 2.NP		60,4 m ²

